


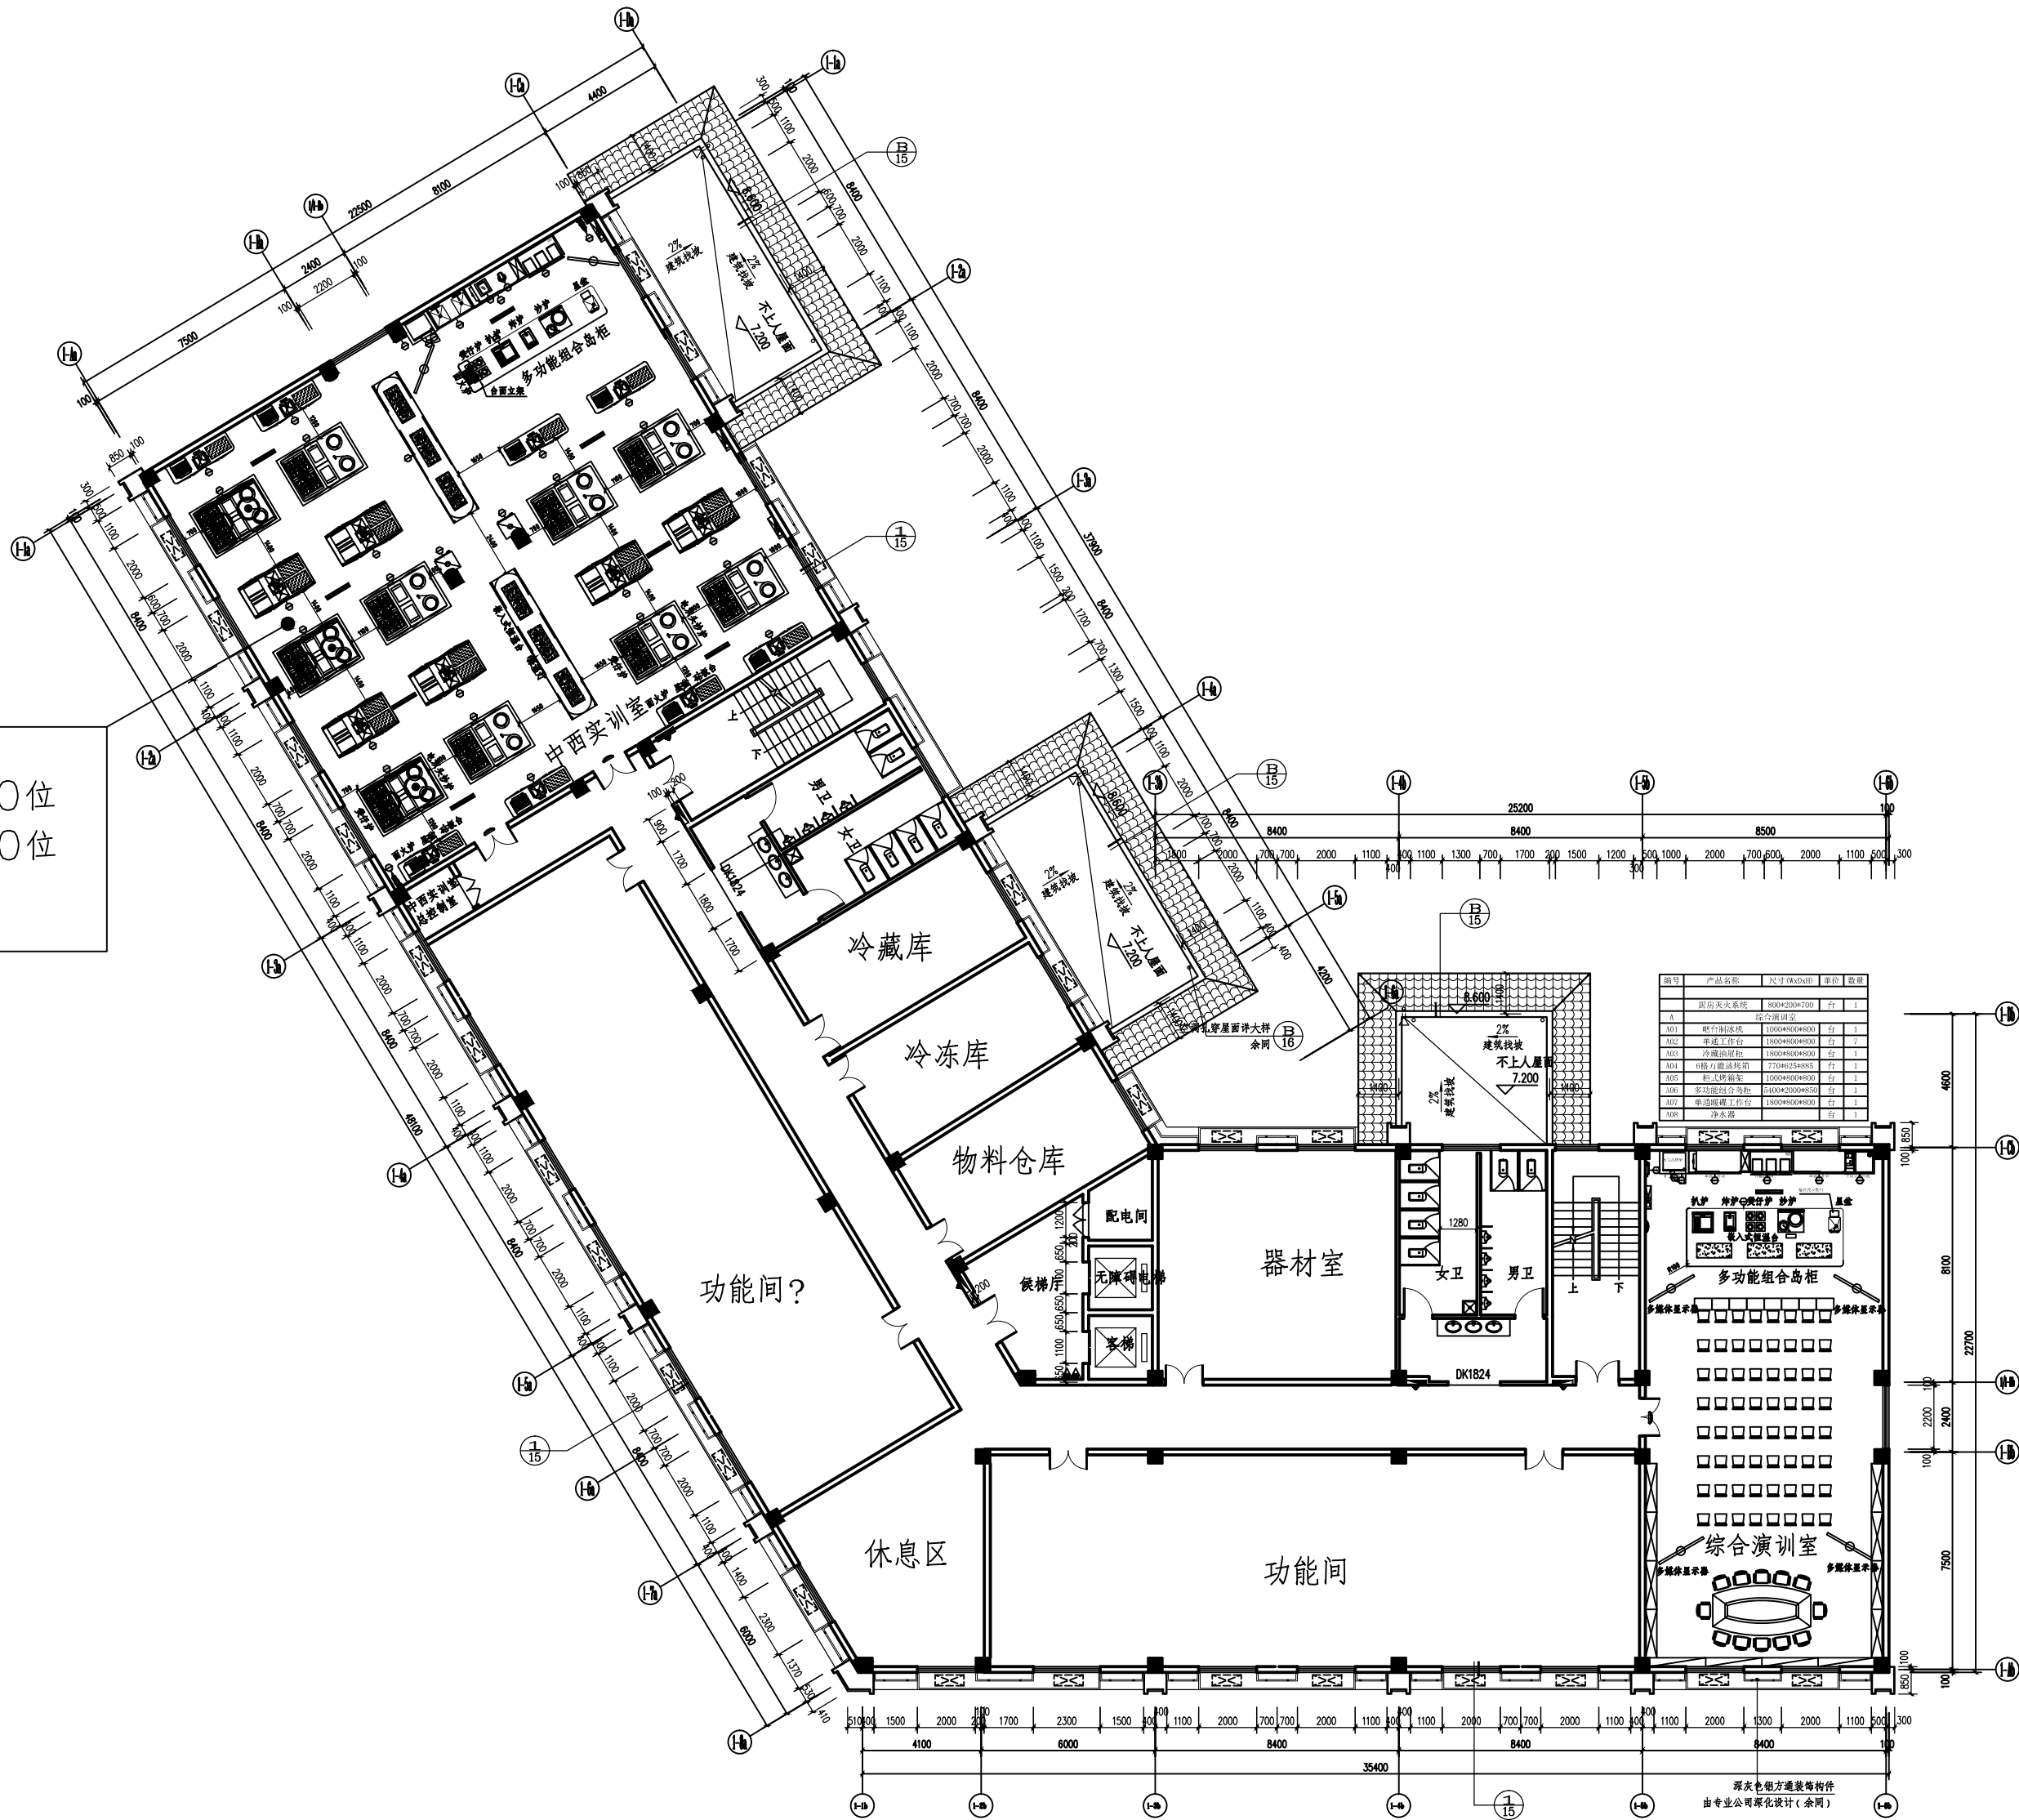

三层平面图
本层建筑面积：1376.9m²

备注栏：

(未盖出图专用章本图无效)

说明：

1、